

VANO SANEADO
VIVIENDA PRECARIA Y CERCO PROVISIONAL EN EL VANO T-236 a T-237
(LINEA MOQUEGUA-PUNO – L2030)

REGISTRO GRÁFICO



FIGURA Nº 01
 (Cercos y vivienda invadiendo la franja de servidumbre)


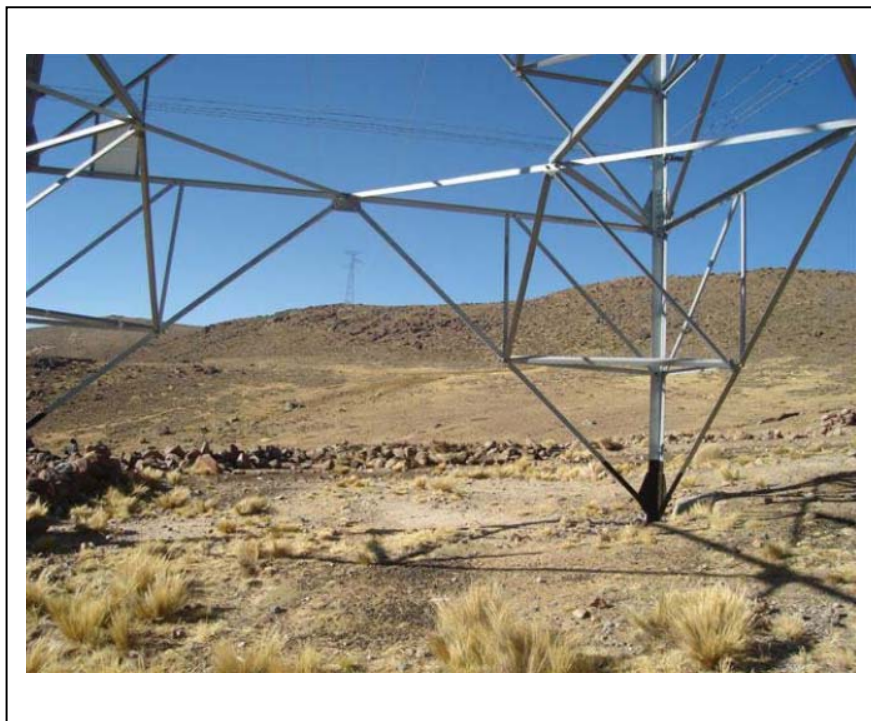


FIGURA Nº 02
 (Franja de Servidumbre del vano T-236 a T-237 – SANEADO)

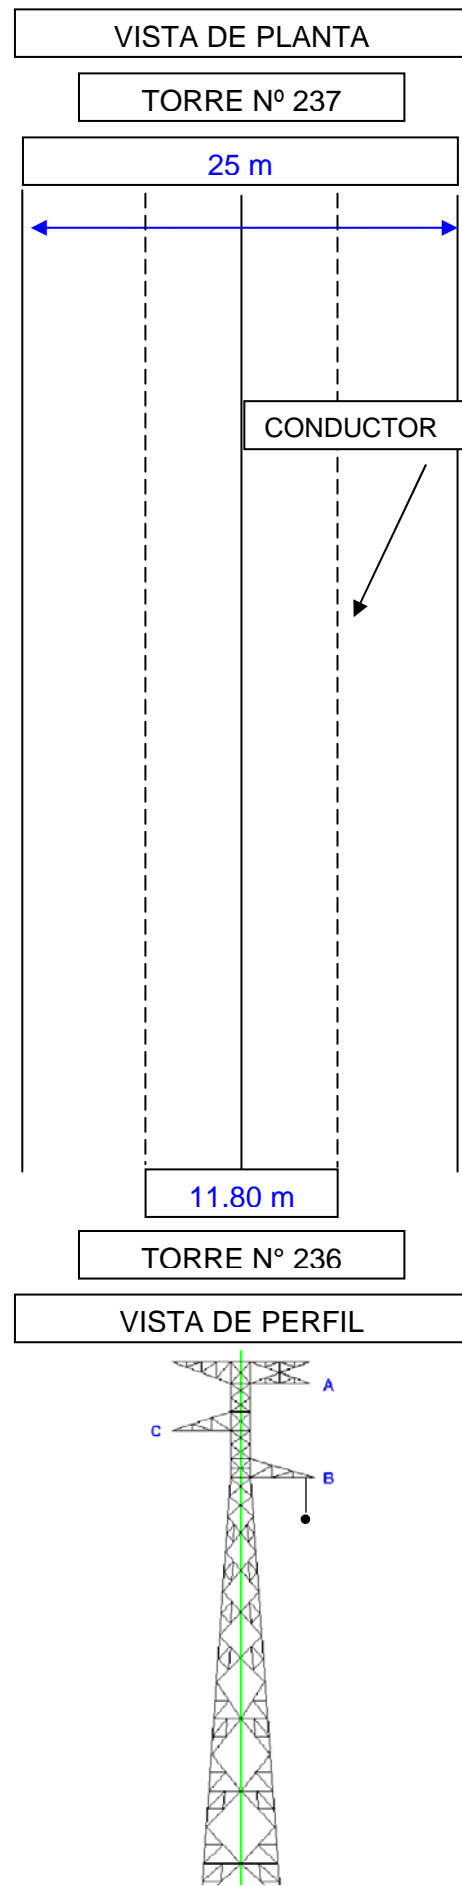

 Construcción

DV: Distancia Vertical más desfavorable del Conductor a la Construcción.
 DH: Distancia Horizontal desde la proyección del conductor sobre el terreno hasta la construcción.