

VANO SANEADO
VIVIENDA PRECARIA Y CERCO PROVISIONAL EN EL VANO T-237 a T-238
(LINEA MOQUEGUA-PUNO – L2030)

REGISTRO GRÁFICO



FIGURA Nº 01
 (Vivienda precaria invadiendo franja, detrás de la estructura)


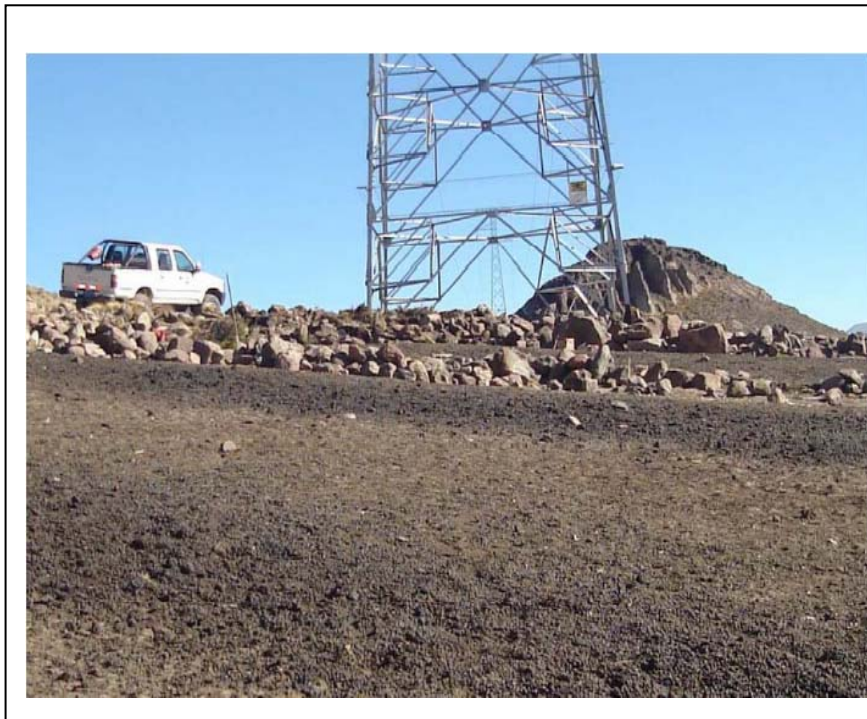


FIGURA Nº 02
 (Franja de Servidumbre del vano T-237 a T-238 – SANEADO)



Construcción

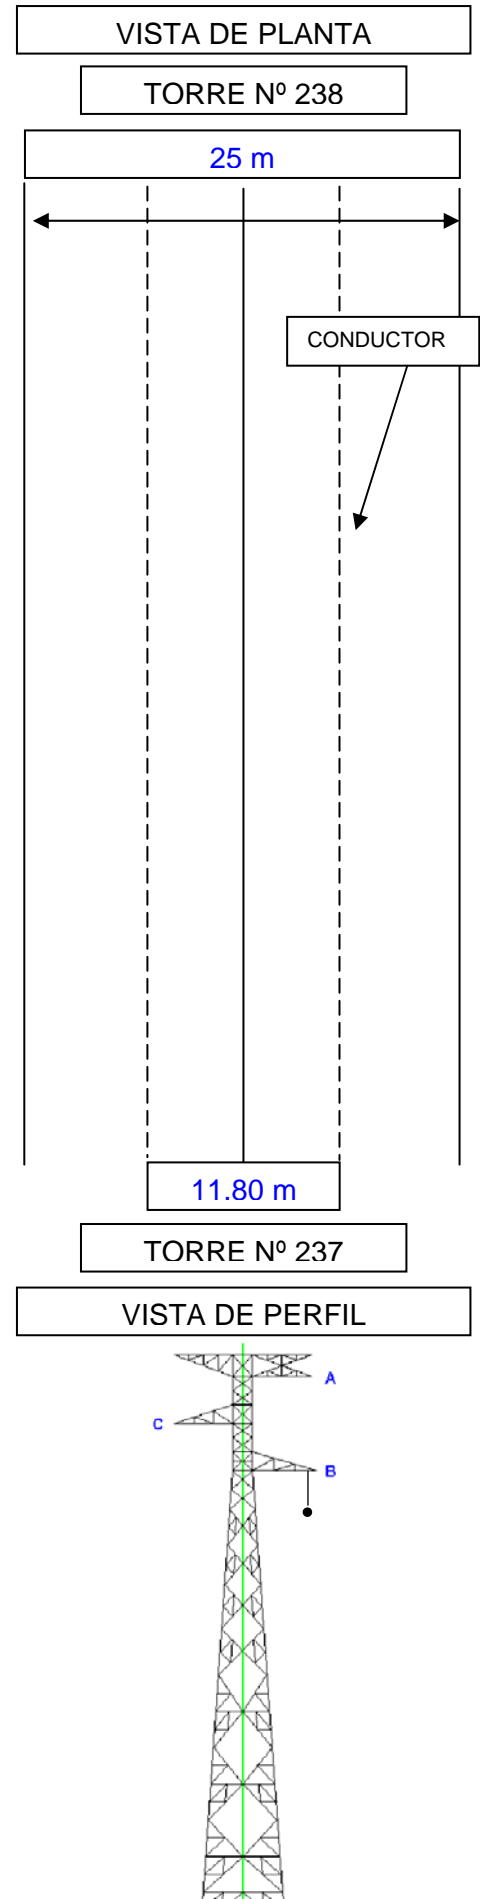

DV: Distancia Vertical más desfavorable del Conductor a la Construcción.

DH: Distancia Horizontal desde la proyección del conductor sobre el terreno hasta la construcción.